



	Trincee
	Impianto di produzione biogas
	Impianto di Upgrading
	Gruppo pompaggio antincendio
	Cabina ENEL


Planimetria generale

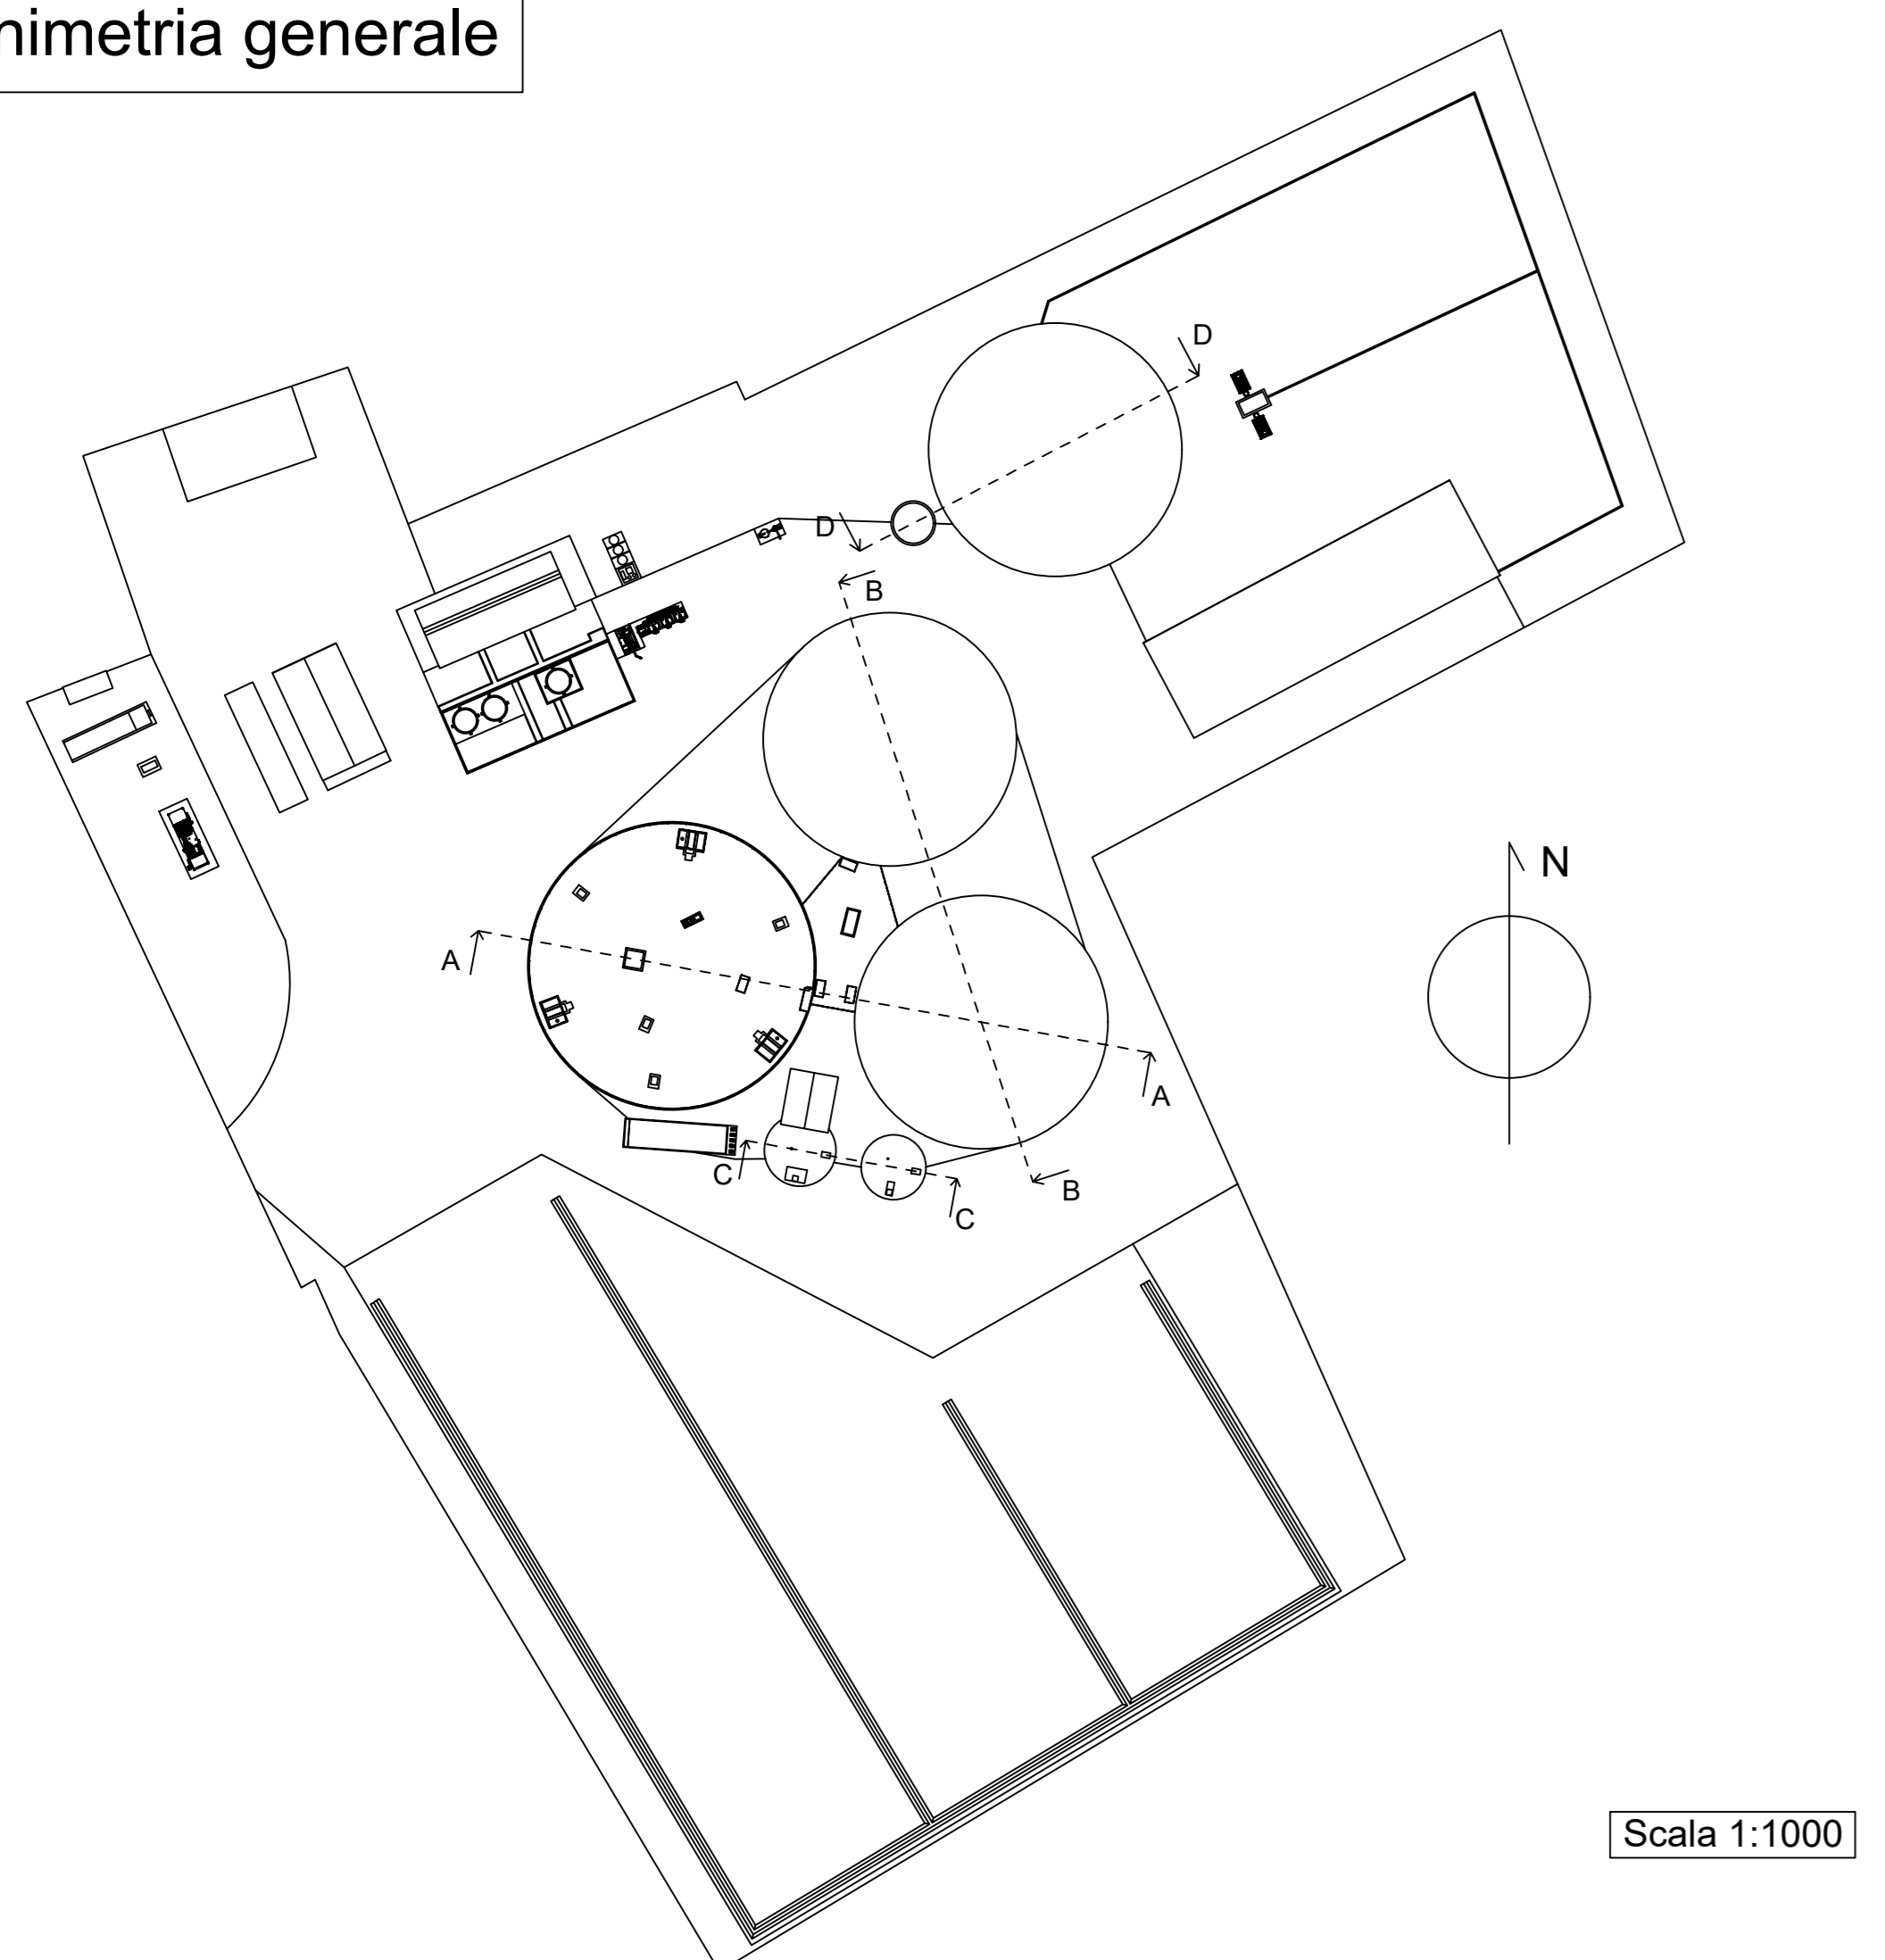


Sezioni impianto produzione biogas

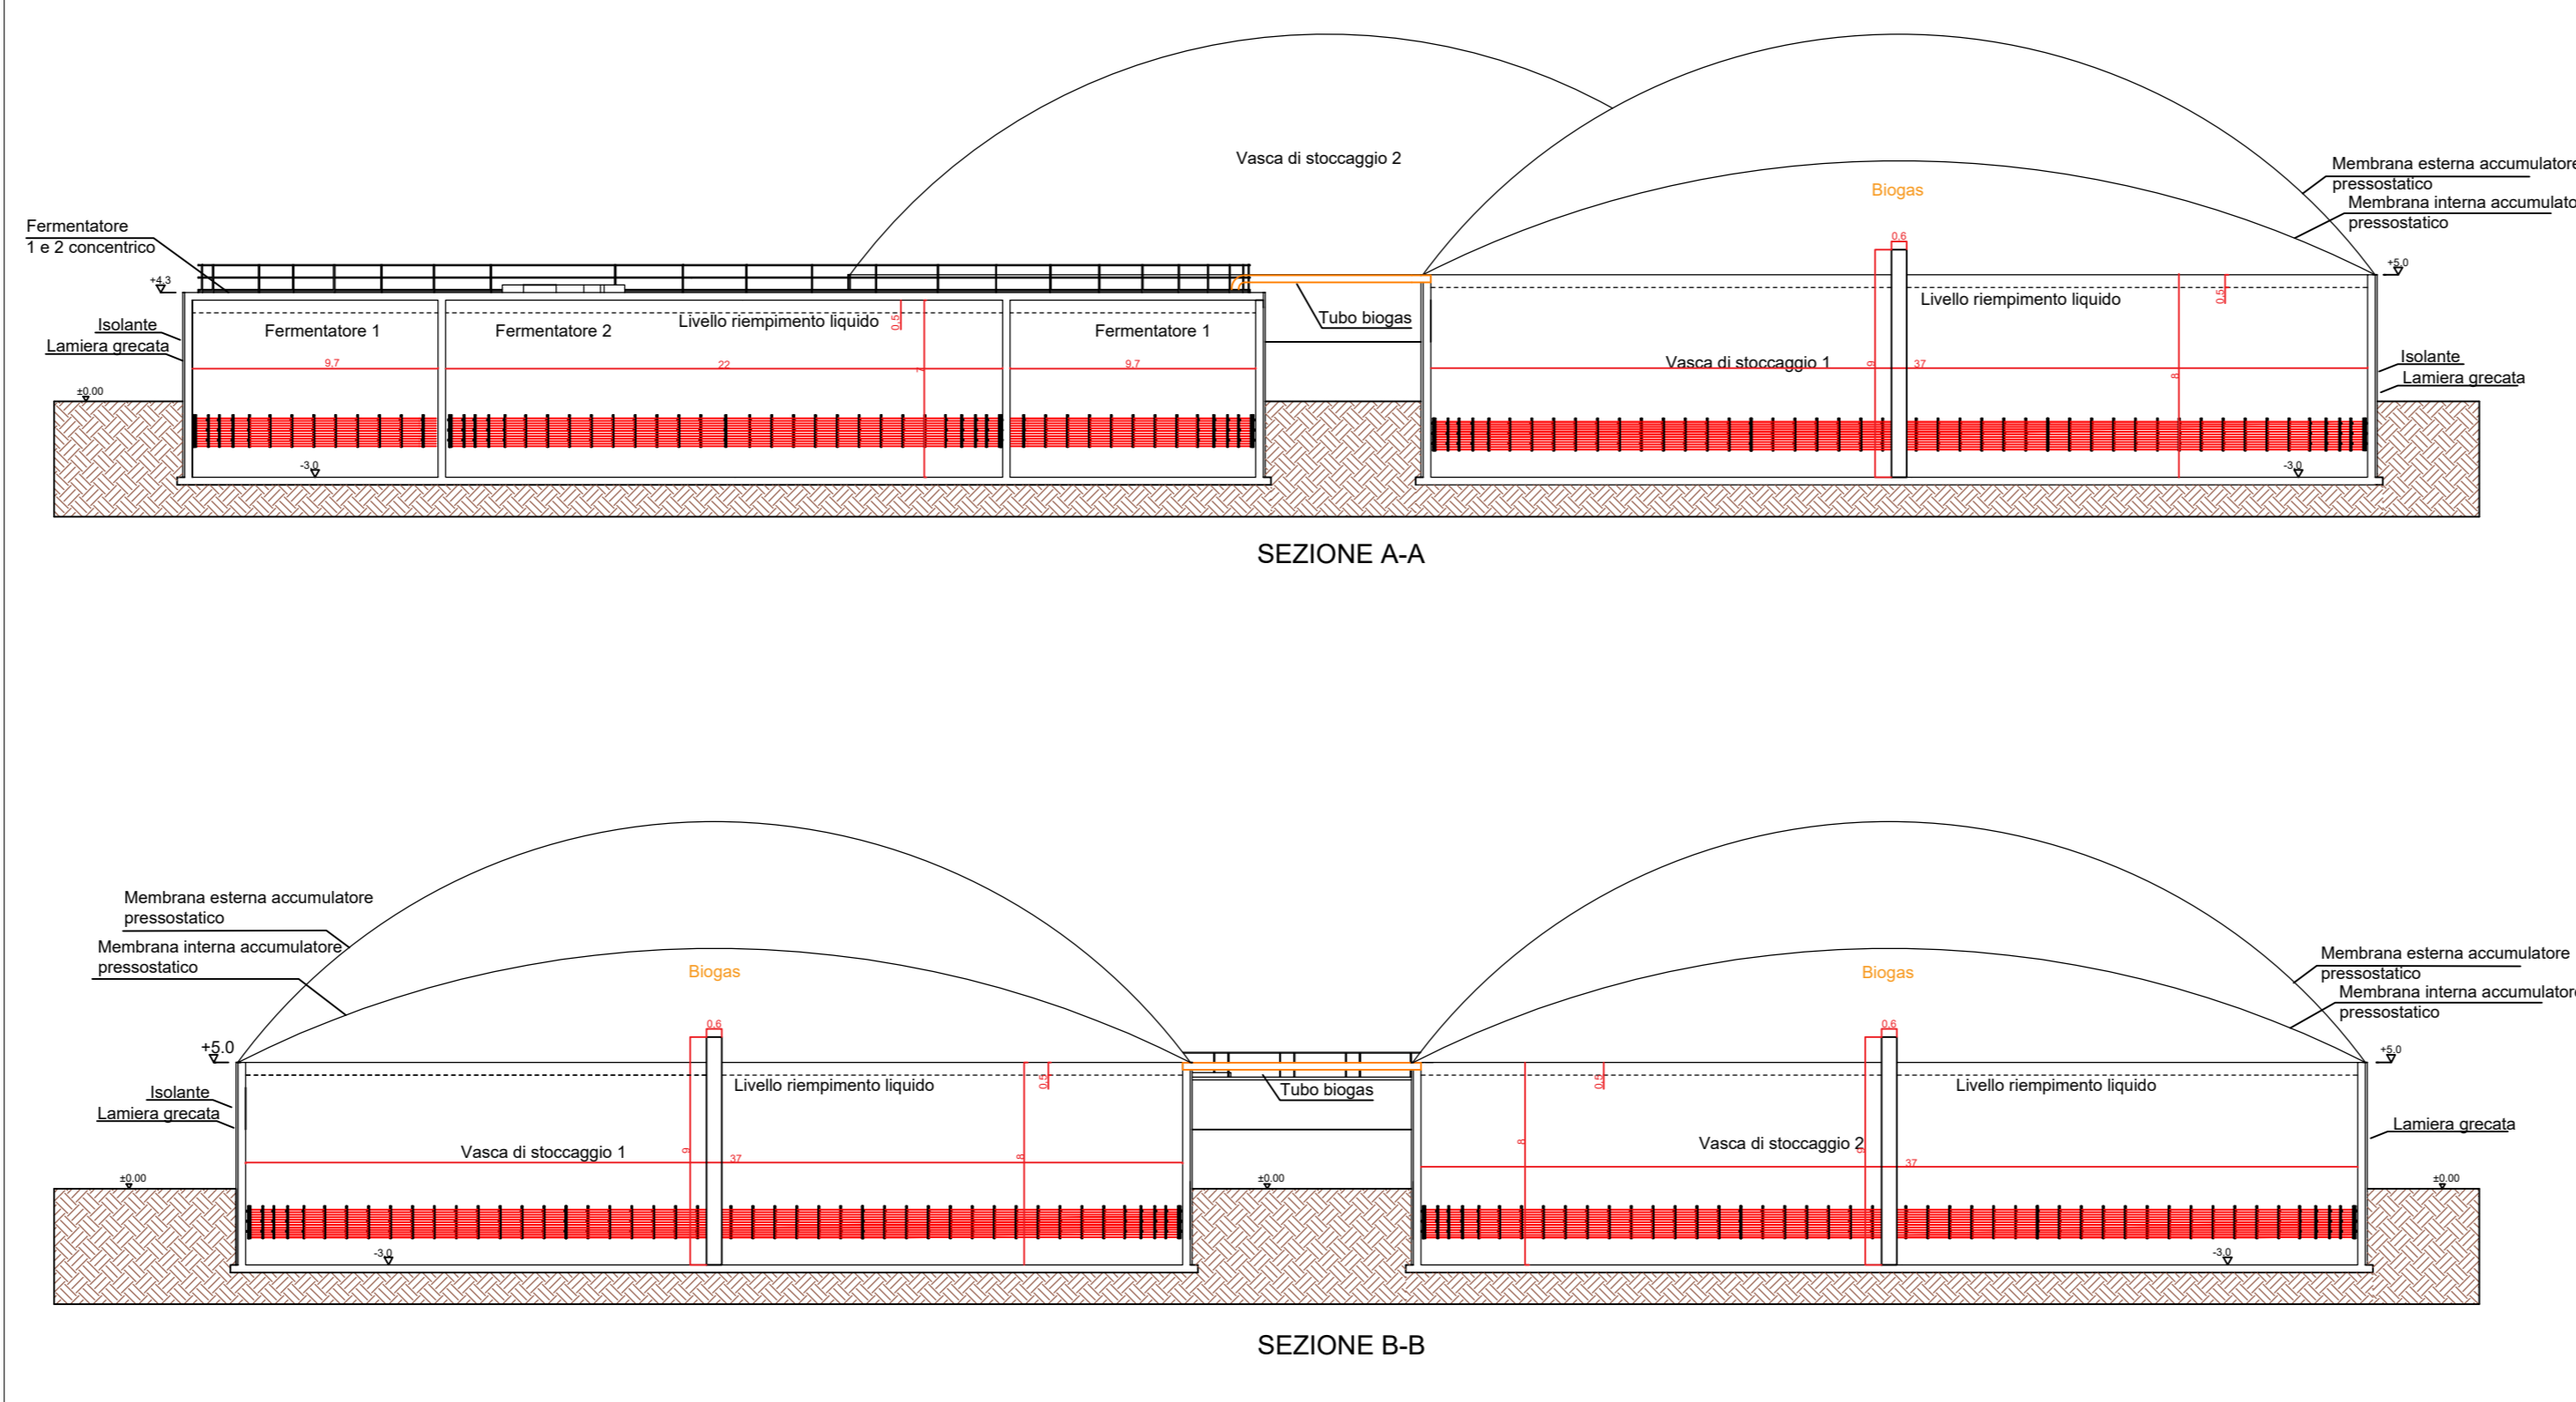

Sezione prevasche impianto produzione biogas

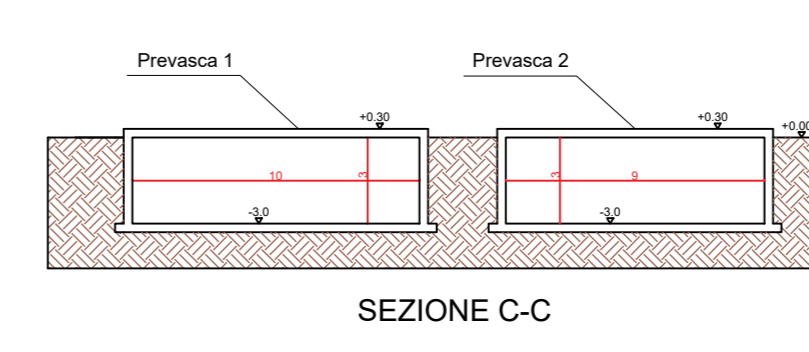

Sezione vasca di stoccaggio separato liquido e vasca di svuotamento

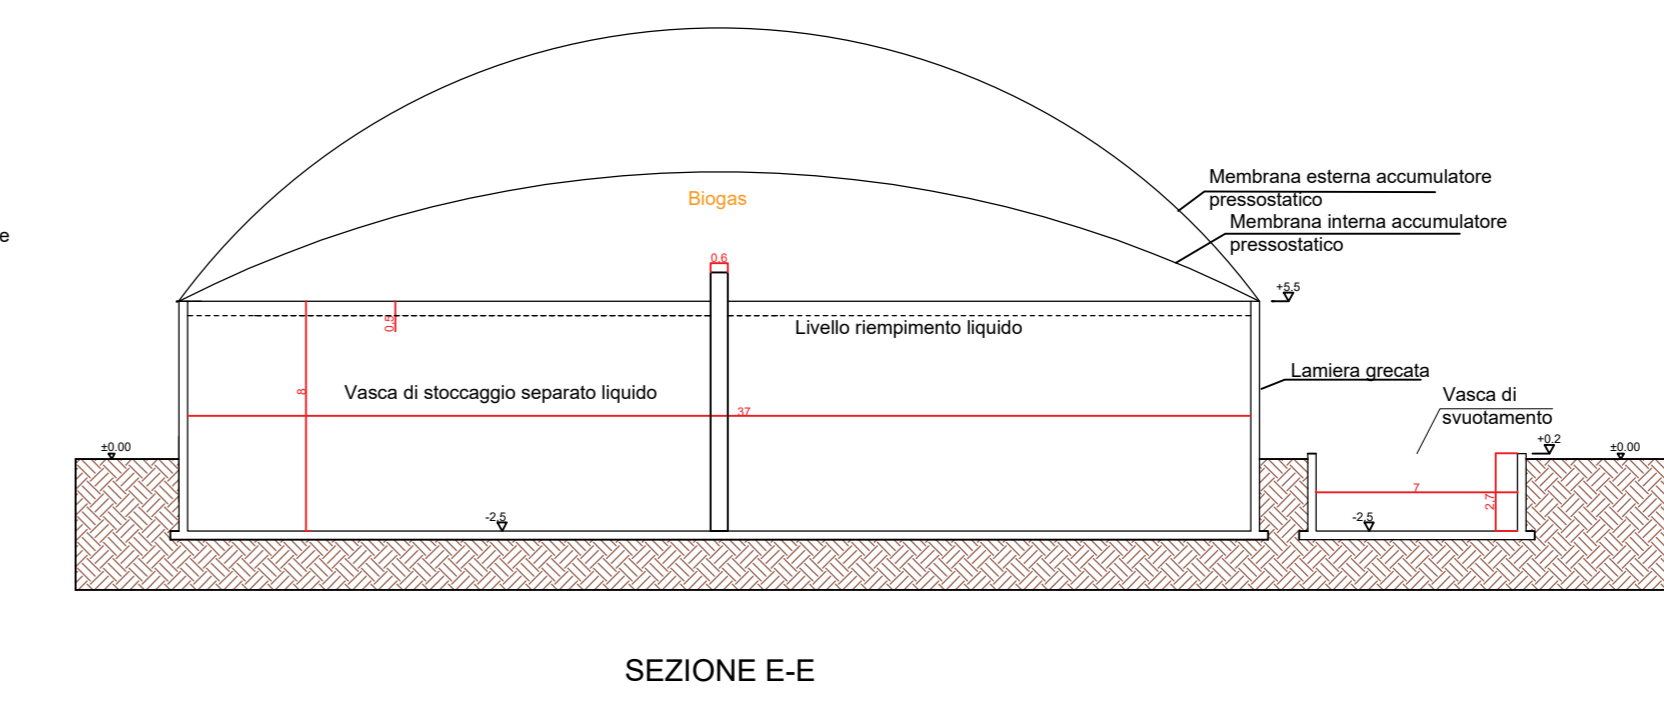

COMUNE DI VILLAREGGIA		PROVINCIA DI TORINO	
PROGETTO			
DEFINITIVO			
<b>PROGETTO PER LA REALIZZAZIONE DI UN IMPIANTO DI DIGESTIONE ANAEROBICA PER LA PRODUZIONE DI BIOMETANO DA BIOMASSE ANIMALI E VEGETALI</b>			
CONTENUTO			
3D - Sezioni			
08/03/2021	TP	MS	
data	elab.	esam.	
0000		2.2	
COMMITTENTE			
<b>FILIERA BLU S.R.L. AGRICOLA</b> Sede legale: Corso Francia, 329 10142 - Torino (TO) Sede impianto: Via Amorosa, 1 10030 - Villareggia (TO)			
PROGETTO		 FILIERA BLU S.R.L. AGRICOLA Corso Francia 329 10142 Torino (TO) P.I.D.T. - 12323020049	
AMMINISTRAZIONE		 <b>MICROPOWER S.r.l.</b> Unipersonale Via p. Borsellino, 38/16 10138 - Torino (TO)	
E' vietata la riproduzione nonché la trasmissione a terzi di questo documento senza la nostra autorizzazione			